RELEVEU SUBSOL

SCARA 1:100

Anexa Nr. 1.37 la regulament

Nr. Cadastral	Suprafata utila (mp)	UAT	Adresa imobilului:
111288-C1	383.4	jud. Ilfov, oras Popesti Leordeni, Strada Drumul Fermei, nr. 110, (Tarla 54/5, Parcela 58, Lot 1)	
Cartea Funciara colectiva nr.		UAT	Popesti Leordeni
Cod unitate individuala (U)		CF individuala	

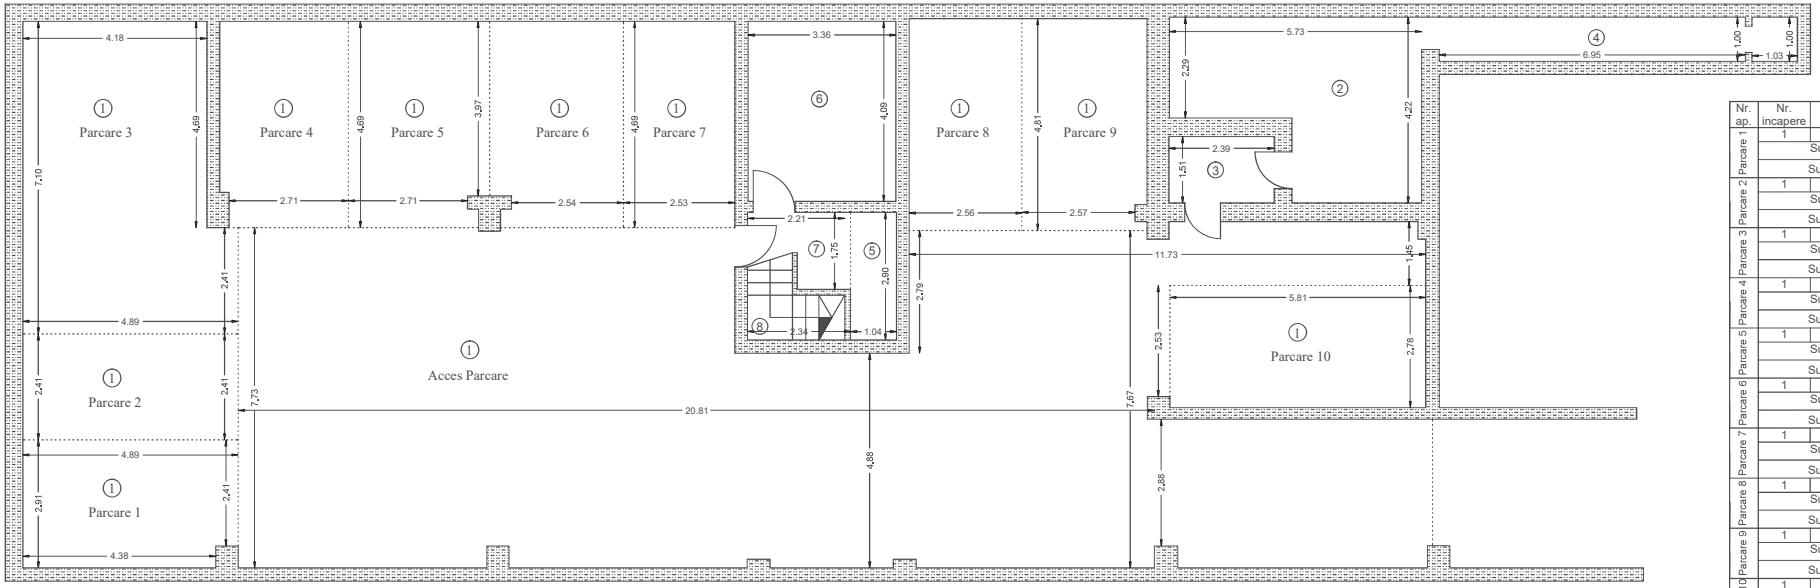

Nr. ap.	Nr. incapere	Denumire incapere	Suprafata (mp)
Parcare 1	1	Parcare	14.0
	Suprafata utila = 14.0mp		
	Suprafata totala = 14.0mp		
Parcare 2	1	Parcare	11.8
	Suprafata utila = 11.8mp		
	Suprafata totala = 11.8mp		
Parcare 3	1	Parcare	31.4
	Suprafata utila = 31.4mp		
	Suprafata totala = 31.4mp		
Parcare 4	1	Parcare	13.5
	Suprafata utila = 13.5mp		
	Suprafata totala = 13.5mp		
Parcare 5	1	Parcare	14.8
	Suprafata utila = 14.8mp		
	Suprafata totala = 14.8mp		
Parcare 6	1	Parcare	14.0
	Suprafata utila = 14.0mp		
	Suprafata totala = 14.0mp		
Parcare 7	1	Parcare	11.9
	Suprafata utila = 11.9mp		
	Suprafata totala = 11.9mp		
Parcare 8	1	Parcare	12.3
	Suprafata utila = 12.3mp		
	Suprafata totala = 12.3mp		
Parcare 9	1	Parcare	13.6
	Suprafata utila = 13.5mp		
	Suprafata totala = 13.5mp		
Parcare 10	1	Parcare	16.2
	Suprafata utila = 16.2mp		
	Suprafata totala = 16.2mp		

Parti Comune	1	Acces parcare	179.5
	2	Adapost ALA	18.8
	3	Adapost ALA	3.6
	4	Adapost ALA	8.1
	5	Pompe	3.0
	6	Deseuri menajere	13.7
	7	Hol	3.2
	Suprafata utila = 230.0 mp		
	8	Casa Scarii	3.2
	Suprafata totala = 233.2mp		

Total	Suprafata Utila =	383.4 mp
	Suprafata Totala =	386.6 mp

Intocmit:	Receptionat
SC PRINCECAD EXPERT SRL Seria RO-B-J, Nr. 1173, Clasa III ing. MILITARU SILVIU CATALIN Seria RO-MB-F, Nr. 0372, Categoria B Silviu-Catalin Militaru Digitally signed by Silviu-Catalin Militaru Date: 2022.02.23 11:02:28 +02'00' Data: 04.02.2022	Claudiu Burduja Digitally signed by Claudiu Burduja Date: 2022.02.24 11:26:29 +02'00'